




COMUNE DI CEFALU'

STUDIO DEL CENTRO STORICO
CON EFFETTI COSTITUTIVI

art. 3 L.R. n. 13/2015

Progettazione:
Ufficio Tecnico Comunale
Responsabile: Ing. Ivan Joseph Duca
Consulenza:
Prof. Giuseppe Trombino

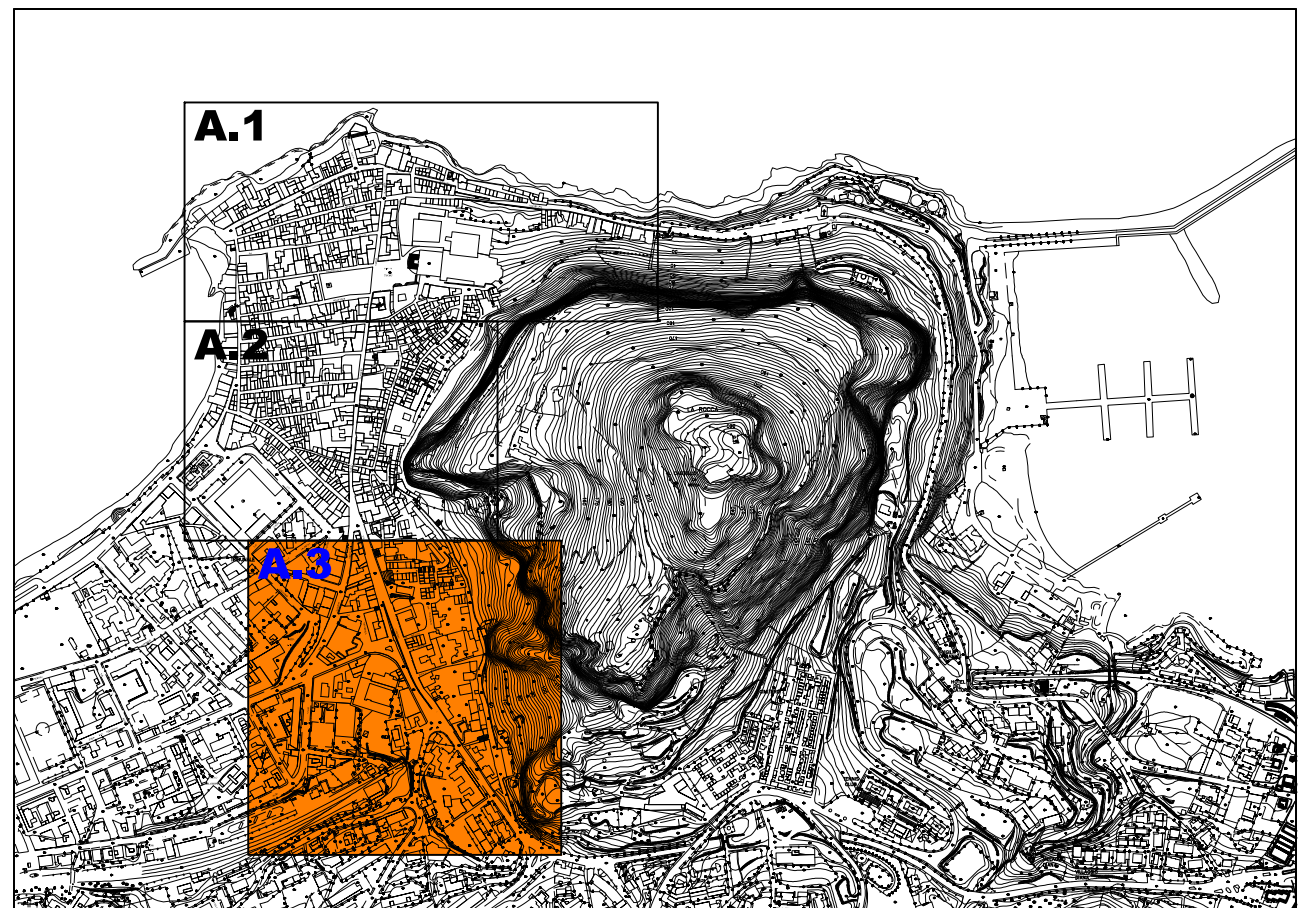

Tav. A.3

Scala 1:500

Legenda

- a) Edilizia di base non qualificata
- b) Edilizia di base parzialmente qualificata
- c) Edilizia di base qualificata
- d) Edilizia di base qualificata speciale (Palazzetti)
- e) Edilizia monumentale residenziale (Palazzi dell'edilizia storica)
- f) Edilizia monumentale specialistica (religiosi, civili, militari, produttivi ed altri)
- g) Edilizia residenziale moderna non qualificata
- h) Edilizia specialistica moderna non qualificata
- i) Edilizia appartenente ad altre tipologie (depositi, magazzini, ...)
- Archi e sottopassi
- Perimetro delle Unità Edilizie
- Dividende catastali non coincidenti con il perimetro delle Unità Edilizie
- 1420 Numero particella catastale
- Aree di rischio geomorfologico nelle quali sono ammessi solo interventi stabiliti nelle Norme di Attuazione del P.A.I.
- Aree di tutela e valorizzazione (art. 4 comma 2 della L. R. n.13 /2015)
- Perimetro centro storico

