





COMUNE DI CEFALU'
Provincia di Palermo
UFFICIO TECNICO - SETTORE LAVORI PUBBLICI

PROGETTO DELLA PAVIMENTAZIONE
DELLE AREE PEDONALI DI PIAZZA DUOMO

IL PROGETTISTA
(Geom. N. Lazzara)

PLANIMETRIA DI PROGETTO scala 1/200

2

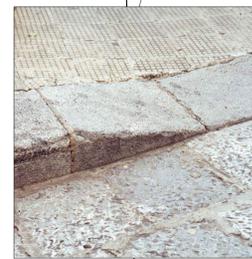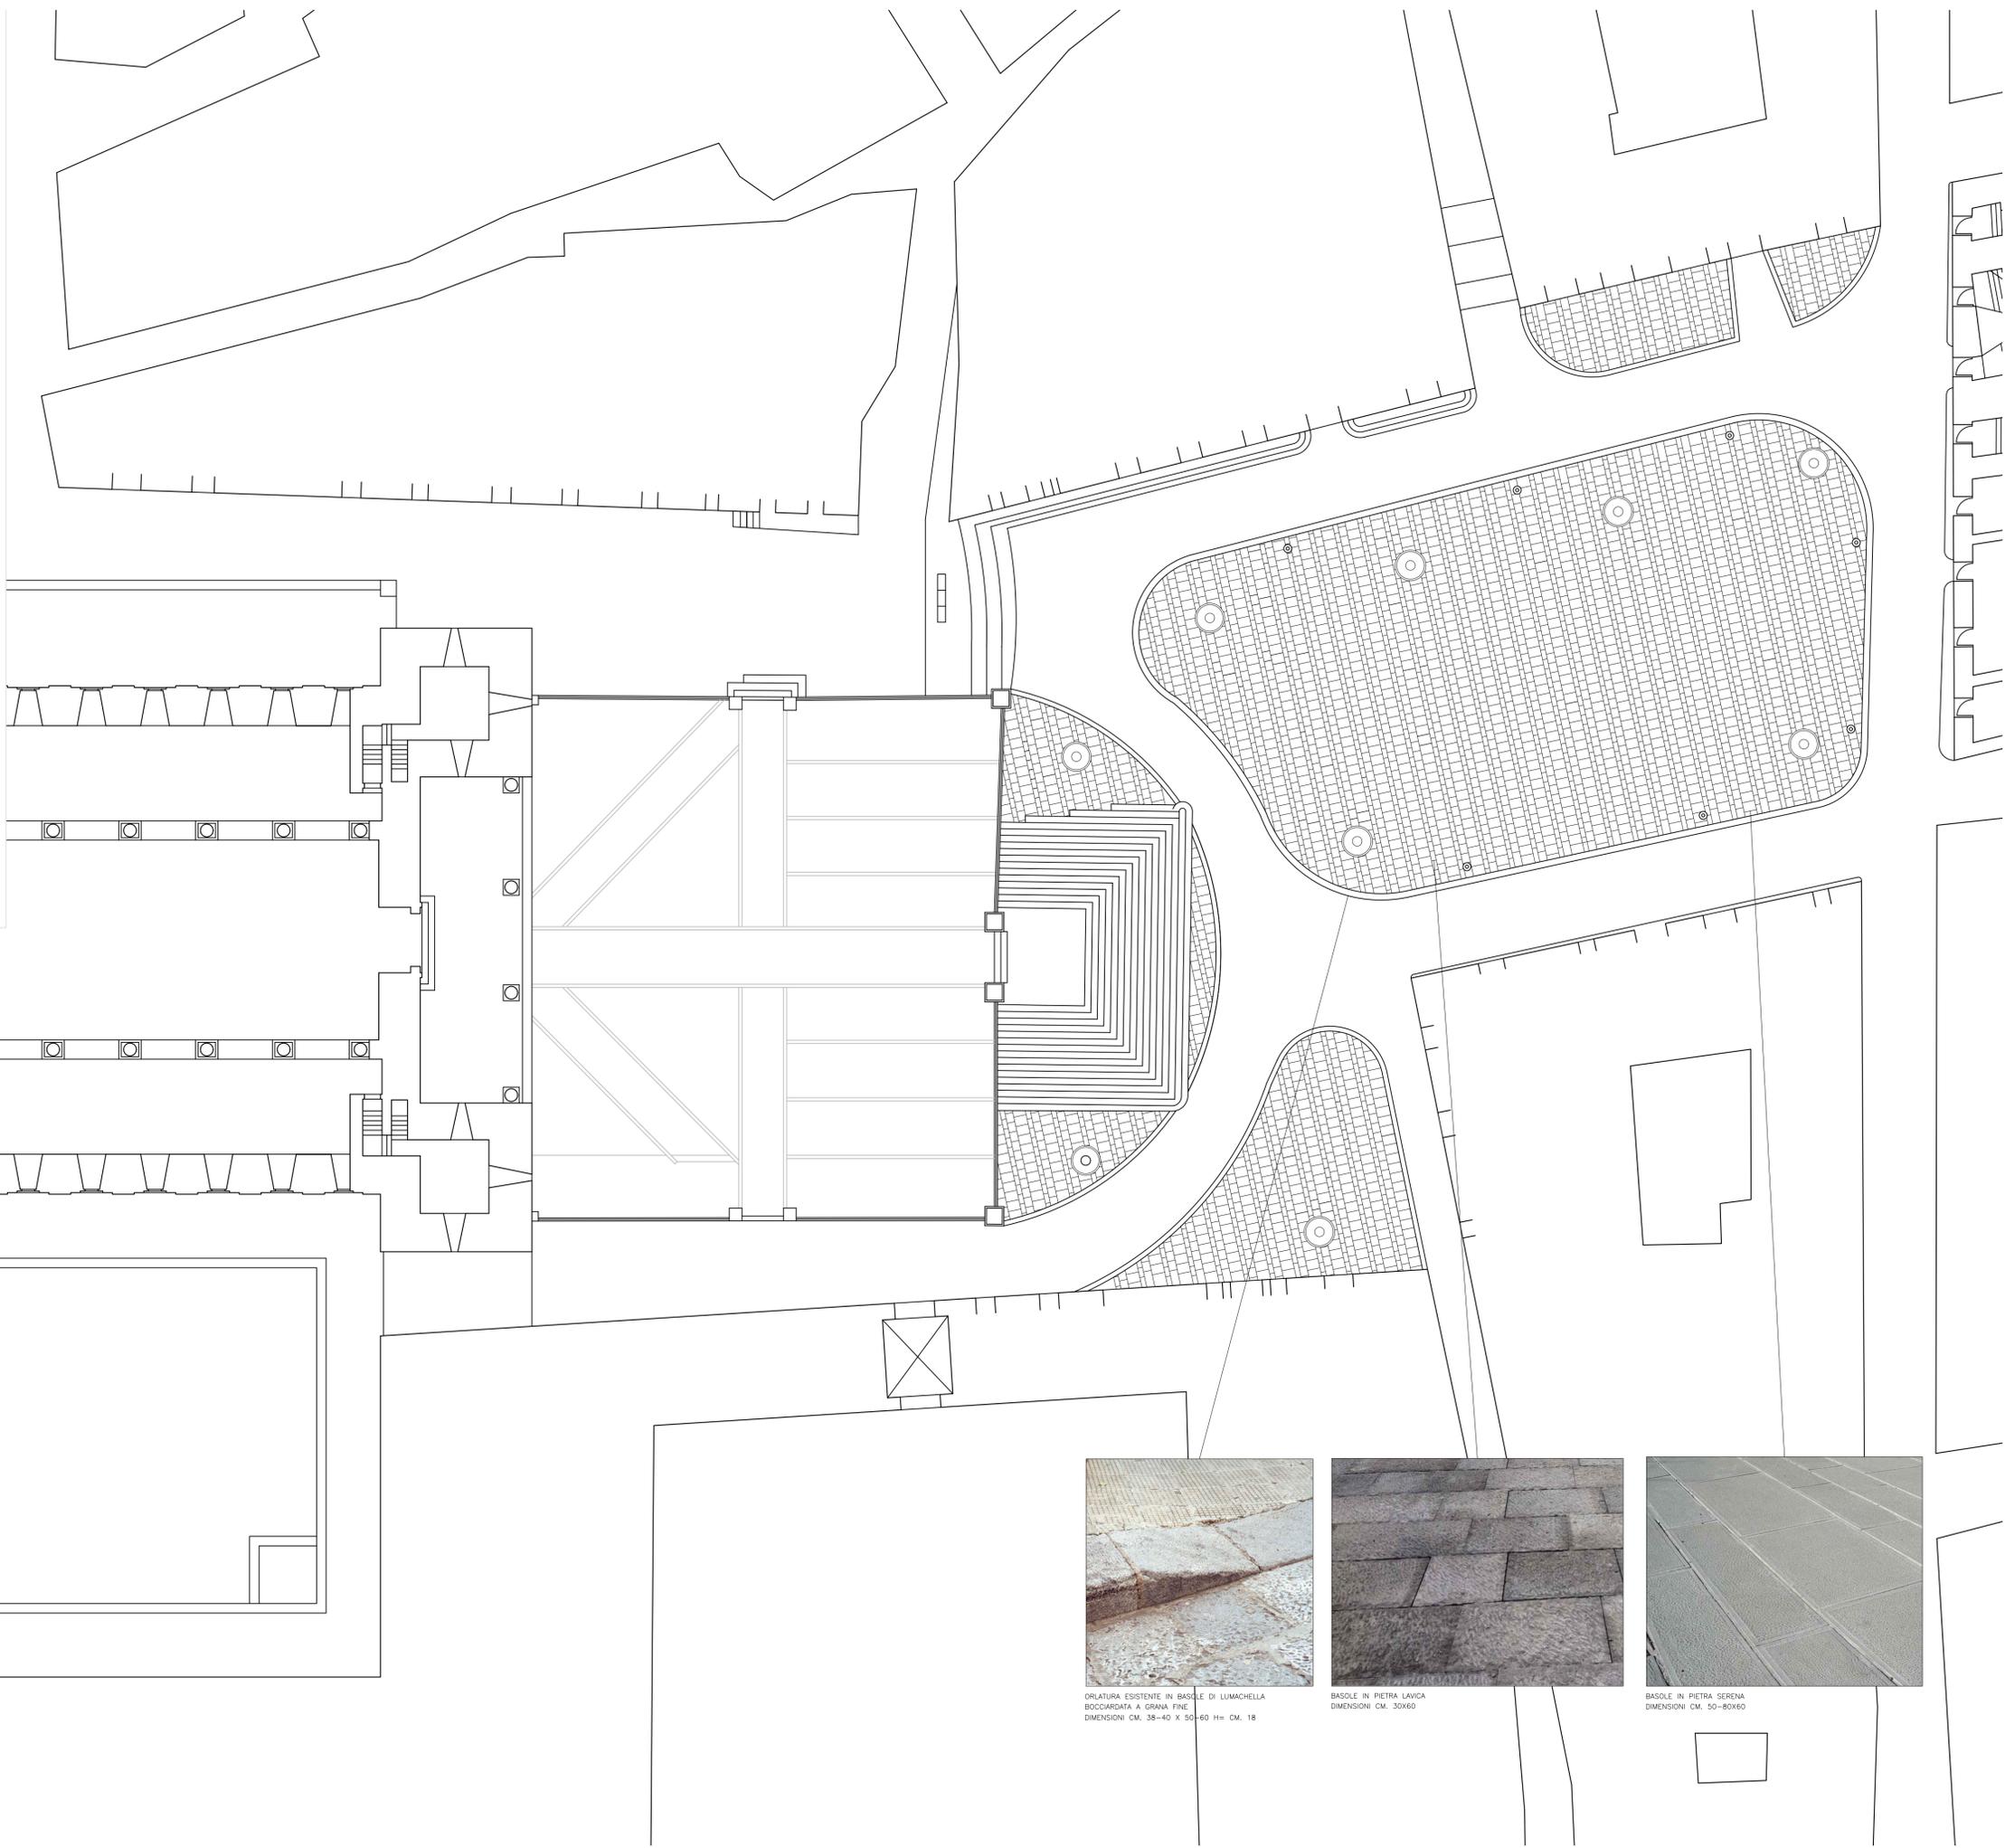

ORLATURA ESISTENTE IN BASOLE DI LUMACHELLA
BOCCARDATA A GRANA FINE
DIMENSIONI CM. 38-40 X 50-60 H= CM. 18



BASOLE IN PIETRA LAVICA
DIMENSIONI CM. 30X60



BASOLE IN PIETRA SERENA
DIMENSIONI CM. 50-80X60

