






COMUNE DI CEFALU'
 Provincia di Palermo
 UFFICIO TECNICO - SETTORE LAVORI PUBBLICI

PROGETTO DELLA PAVIMENTAZIONE
 DELLE AREE PEDONALI DI PIAZZA DUOMO


IL PROGETTISTA
(Geom. N. Lazzara)

PLANIMETRIA DI PROGETTO scala 1/100


5

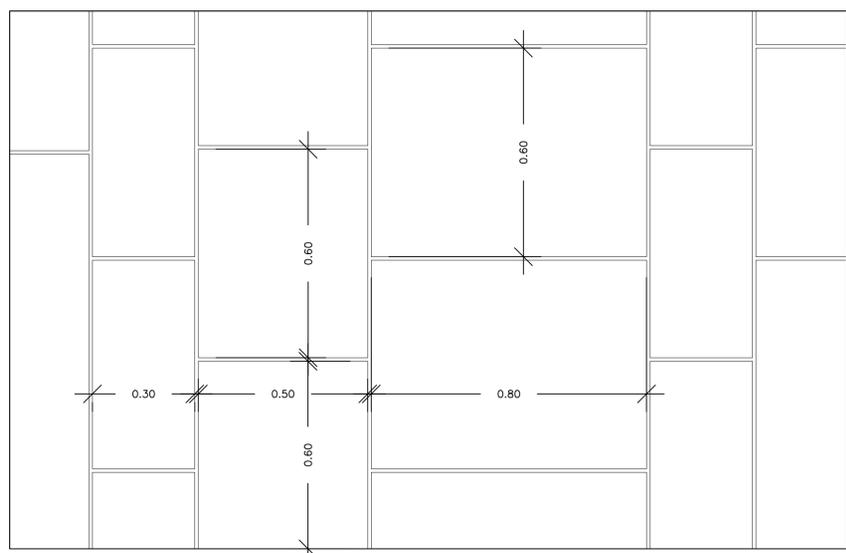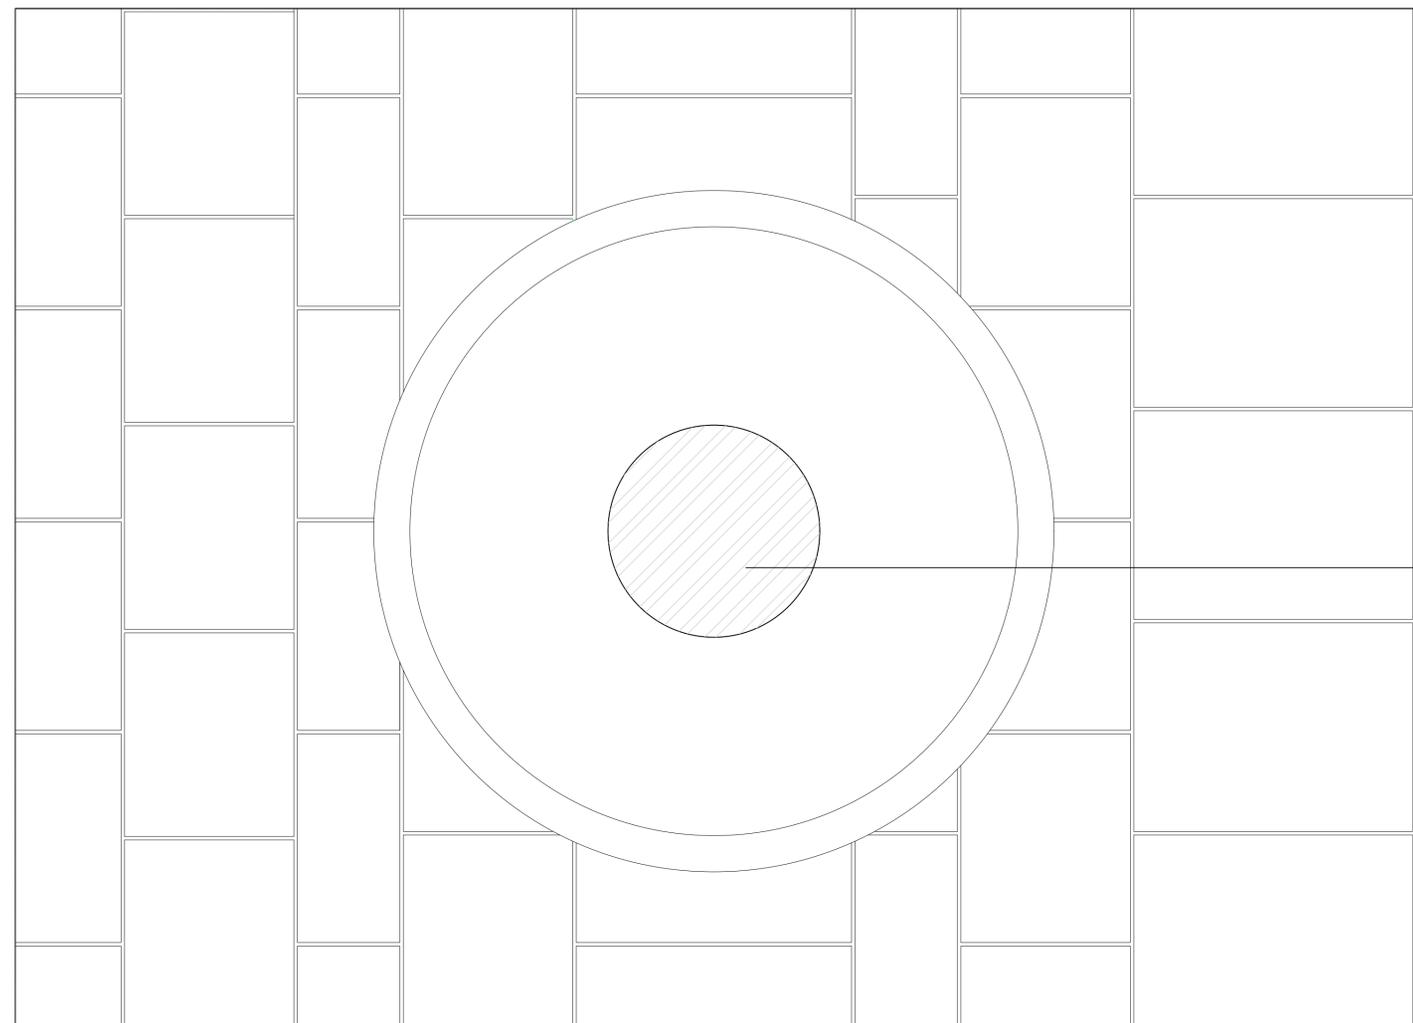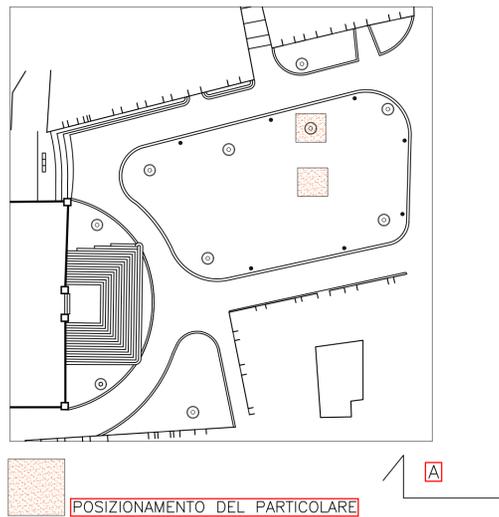

PARTICOLARE DELLA PAVIMENTAZIONE DELLA PIAZZA SCALA 1/10

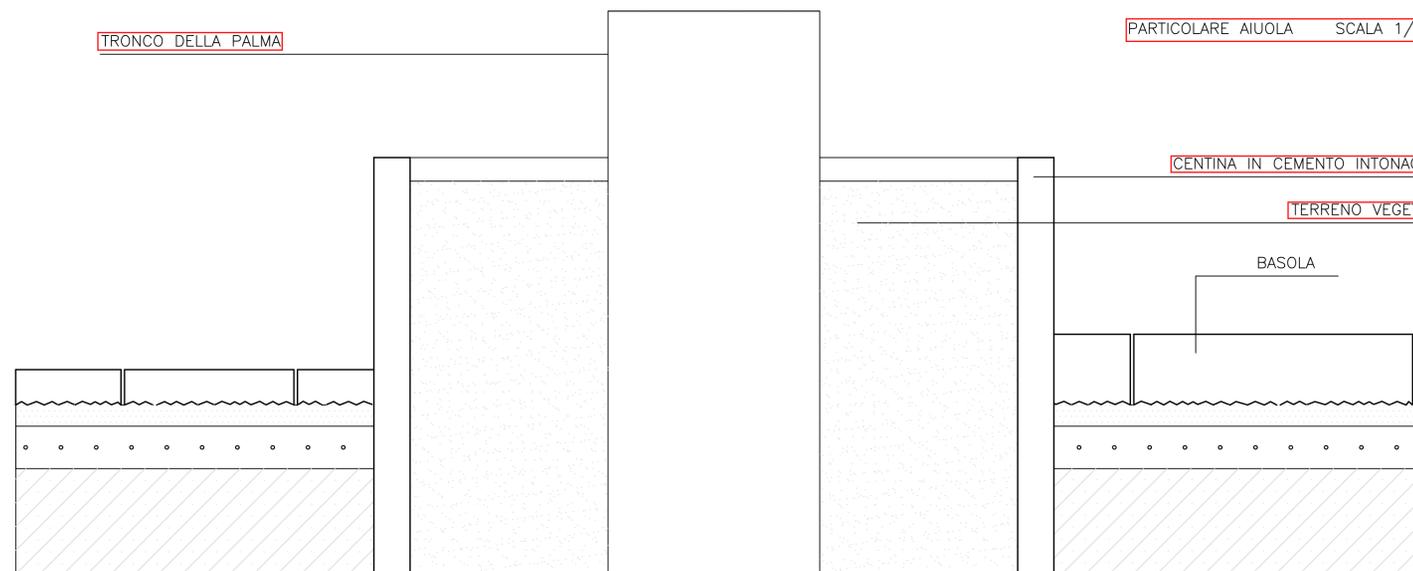

SEZIONE A-A'

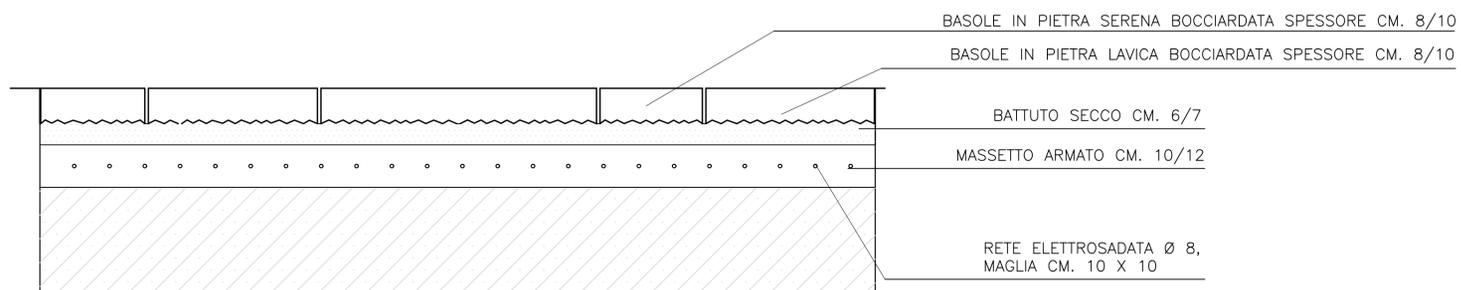

SEZIONE A-A'