





COMUNE DI CEFALU’
Provincia di Palermo
UFFICIO TECNICO – SETTORE LAVORI PUBBLICI

PROGETTO DELLA PAVIMENTAZIONE
DELLE AREE PEDONALI DI PIAZZA DUOMO

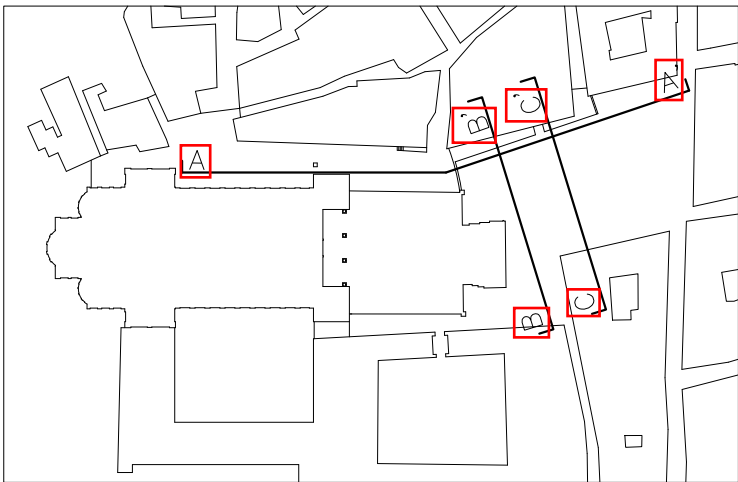

IL PROGETTISTA
(Geom. N. Lazzara)

PLANIMETRIA DI PROGETTO scala 1/200

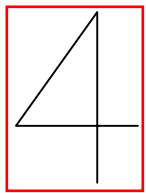

SEZIONE TRASVERSALE B–B’

SEZIONE TRASVERSALE C–C’

SEZIONE LONGITUDINALE A–A’