



Legenda

Limite comunale	Manufatti di acquedotto (Prese-serbatoi di acquedotto)
Centro abitato	Corso d'acqua rappresentabile
Elettrodotto	Corso d'acqua sotterraneo
Sostegni elettrodotto	Pozzi
Traliccio	Sorgenti
Centrale elettrica, cabina elettrica	Punti di consegna
Metanodotto	
Acquedotto	

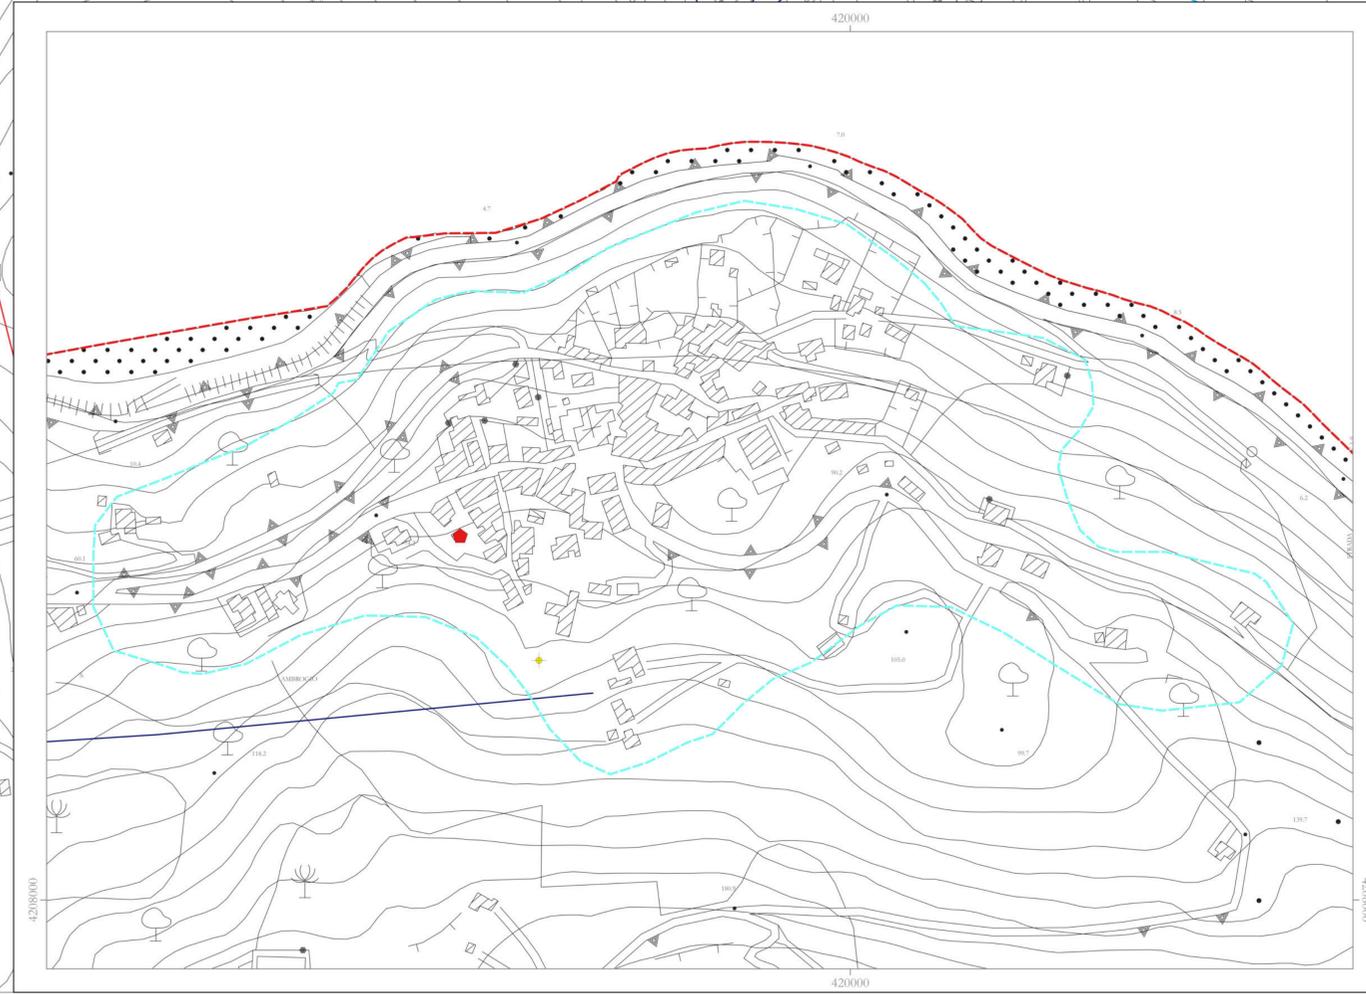

Comune di
CEFALU'
(Città Metropolitana di Palermo)

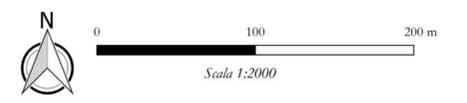

SERVIZIO DI PROTEZIONE CIVILE

PIANO COMUNALE DI PROTEZIONE CIVILE

Tavola 12B e 12Bbis - Carta delle reti tecnologiche del centro abitato
Scala 1:2000



Il Geologo
Dr. ILARDA Gandolfo

Collaboratore
Geol. GAGLIANO Antonina Lisa

Il Resp. Uff. Prot. Civ.
Dr. DI FRANCESCA Antonia

Il Sindaco
LAPUNZINA Rosario

Edizione Febbraio 2020
COMUNE DI CEFALU' (PA)
Piano Comunale di Protezione Civile