




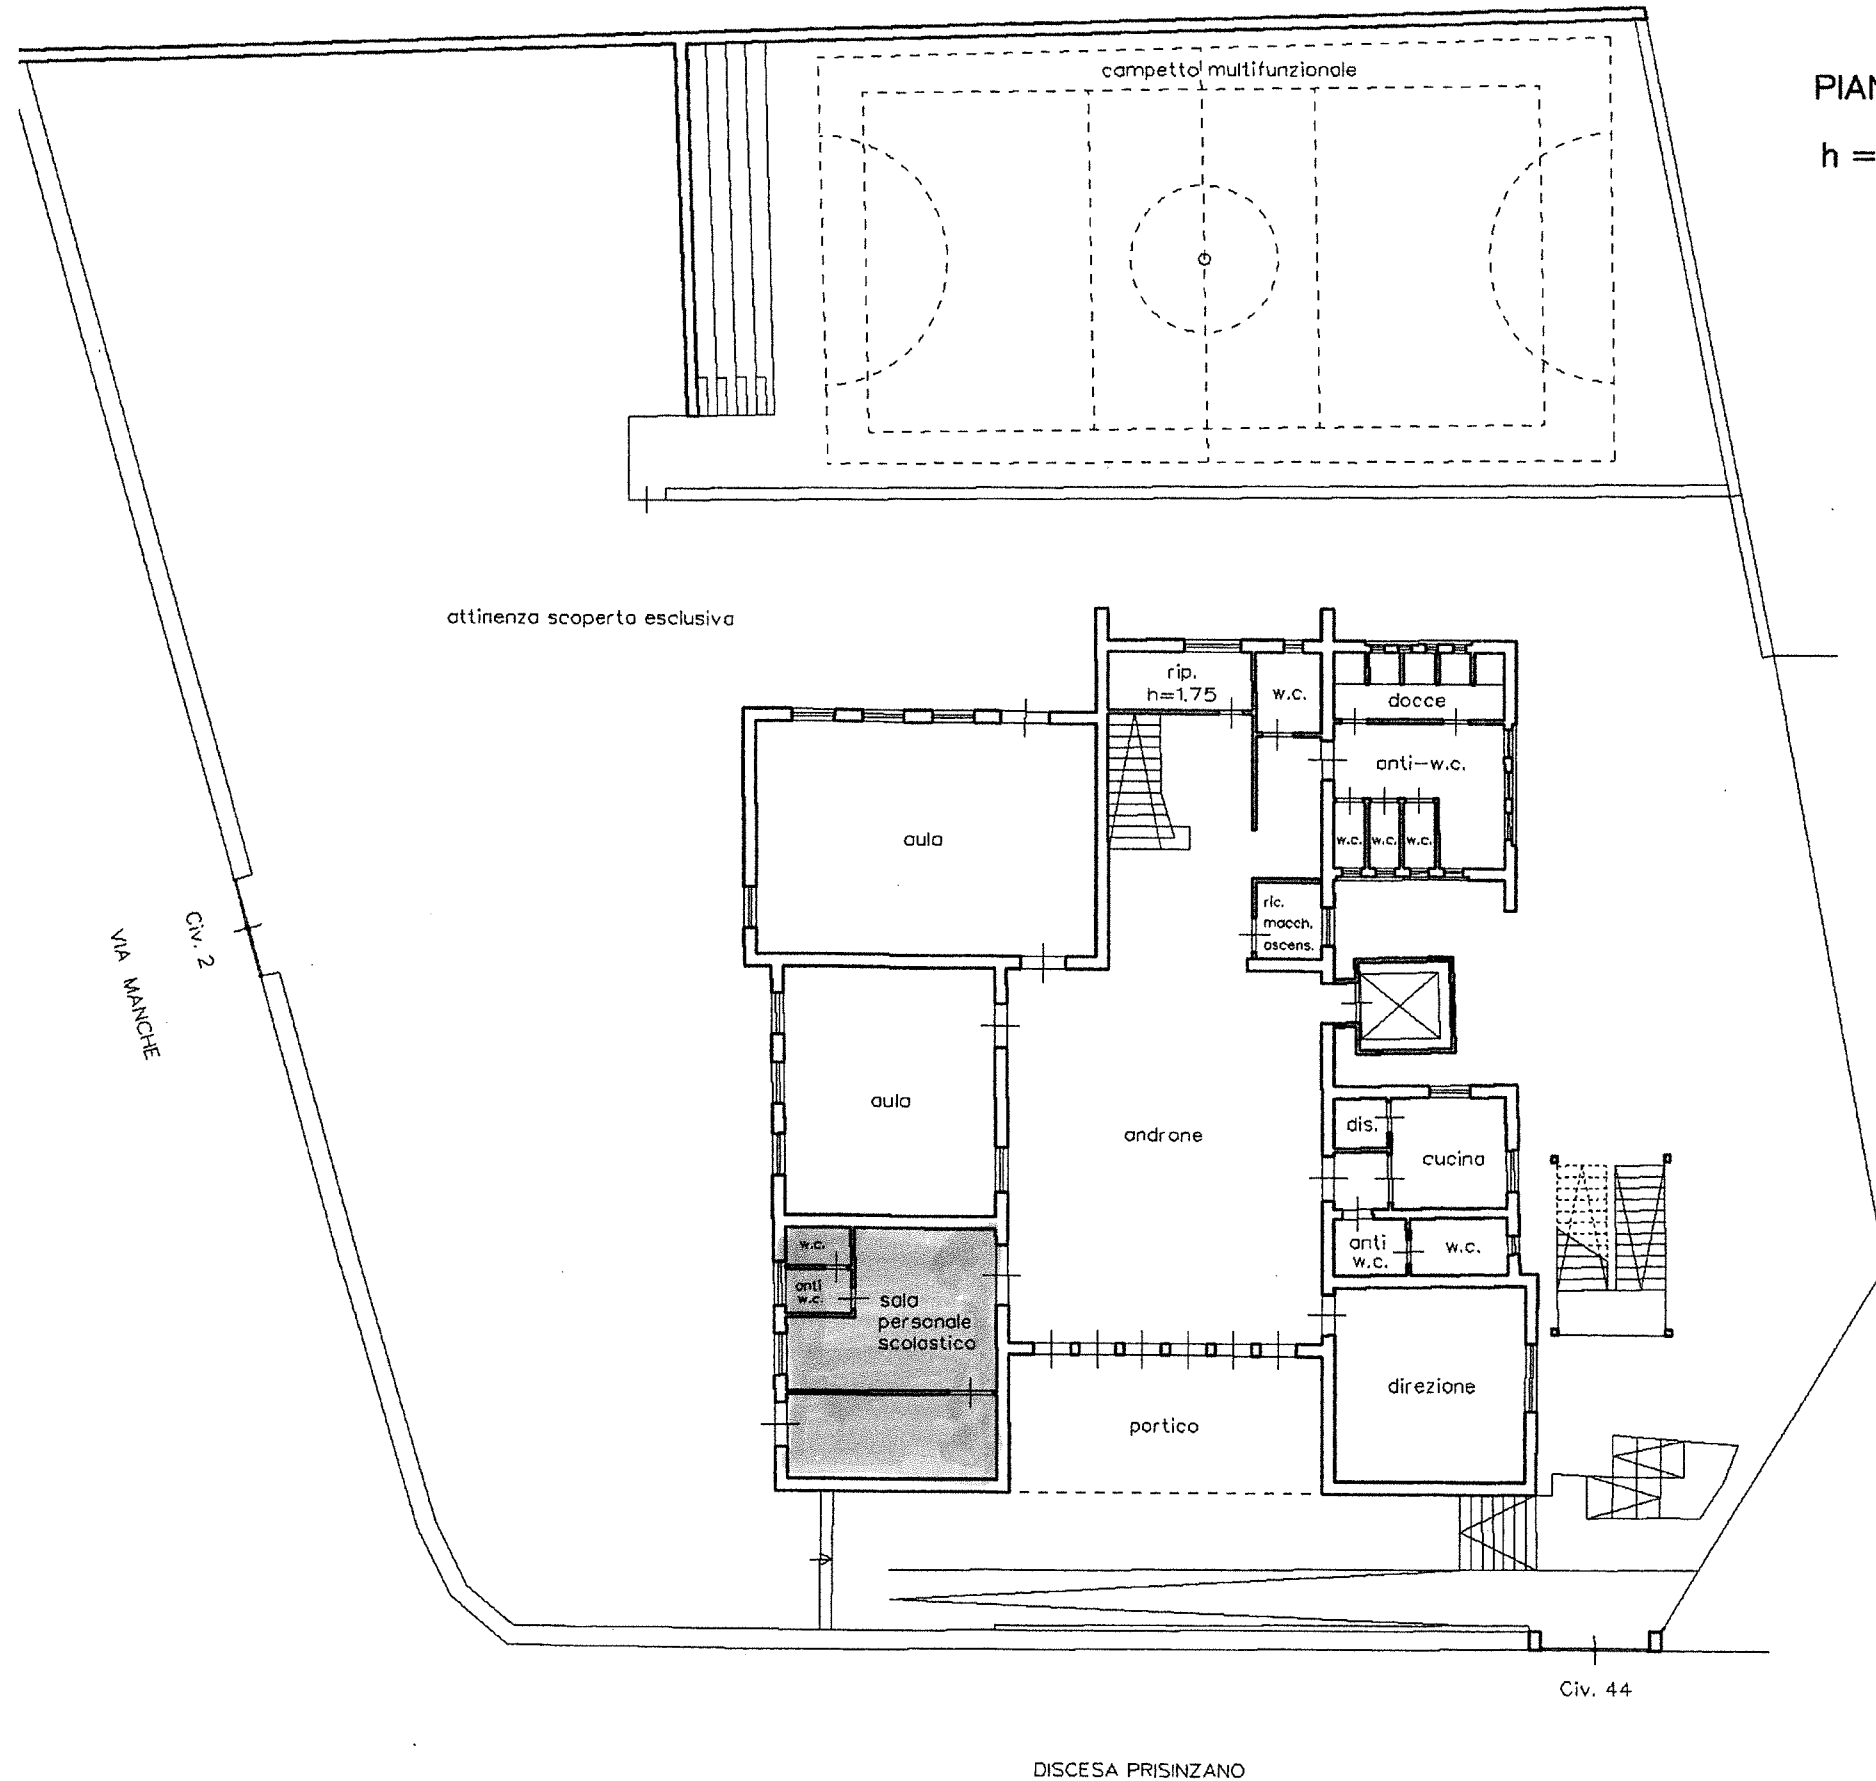

PIANO TERRA
h = ml. 3.60

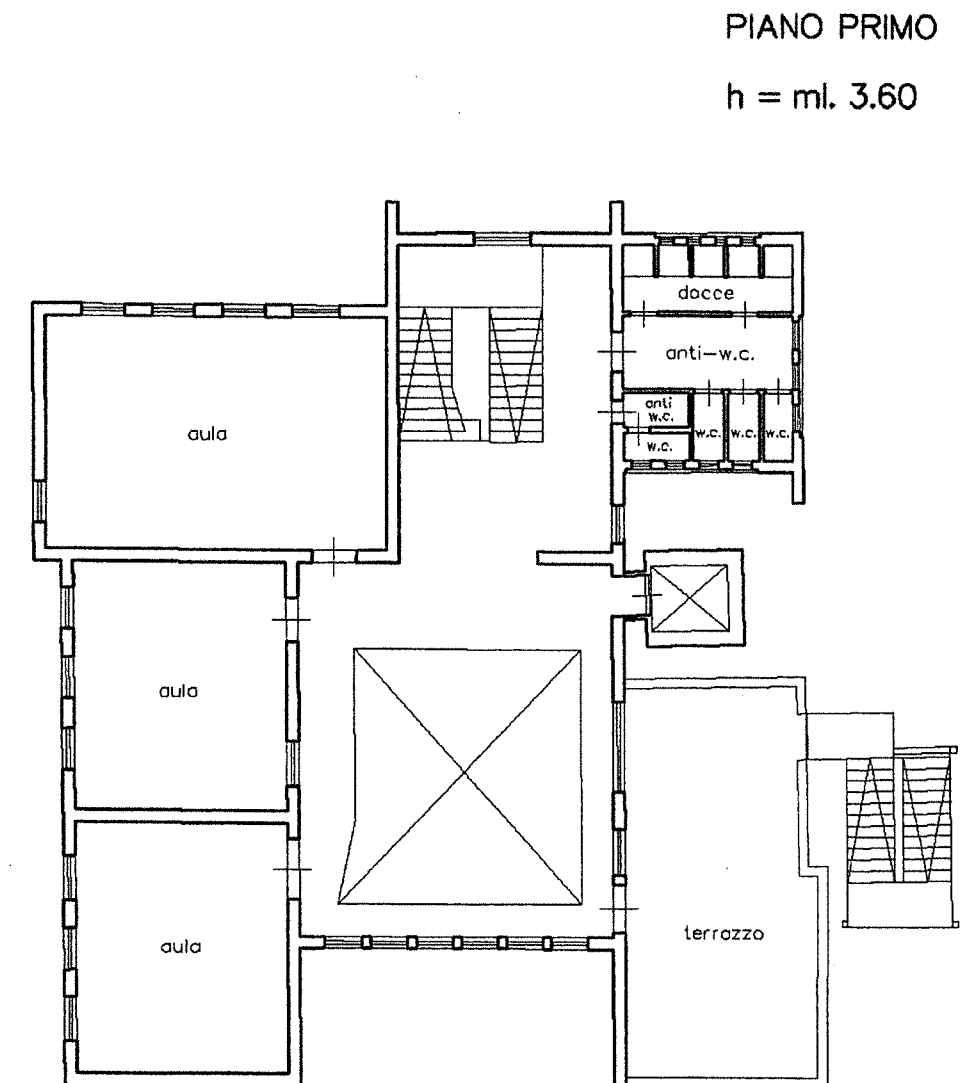


PIANO PRIMO
h = ml. 3.60

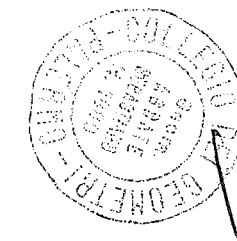

Il tecnico
Geom. Sebastiano Abbate

Signature of Geom. Sebastiano Abbate

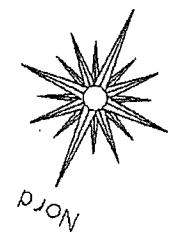

orientamento