




COMUNE DI CEFALU’
Provincia di Palermo
UFFICIO TECNICO – SETTORE LAVORI PUBBLICI


PROGETTO DELLA PAVIMENTAZIONE
DELLE AREE PEDONALI DI PIAZZA DUOMO

IL PROGETTISTA
(Geom. N. Lazzara)

PLANIMETRIA STATO DI FATTO scala 1/200

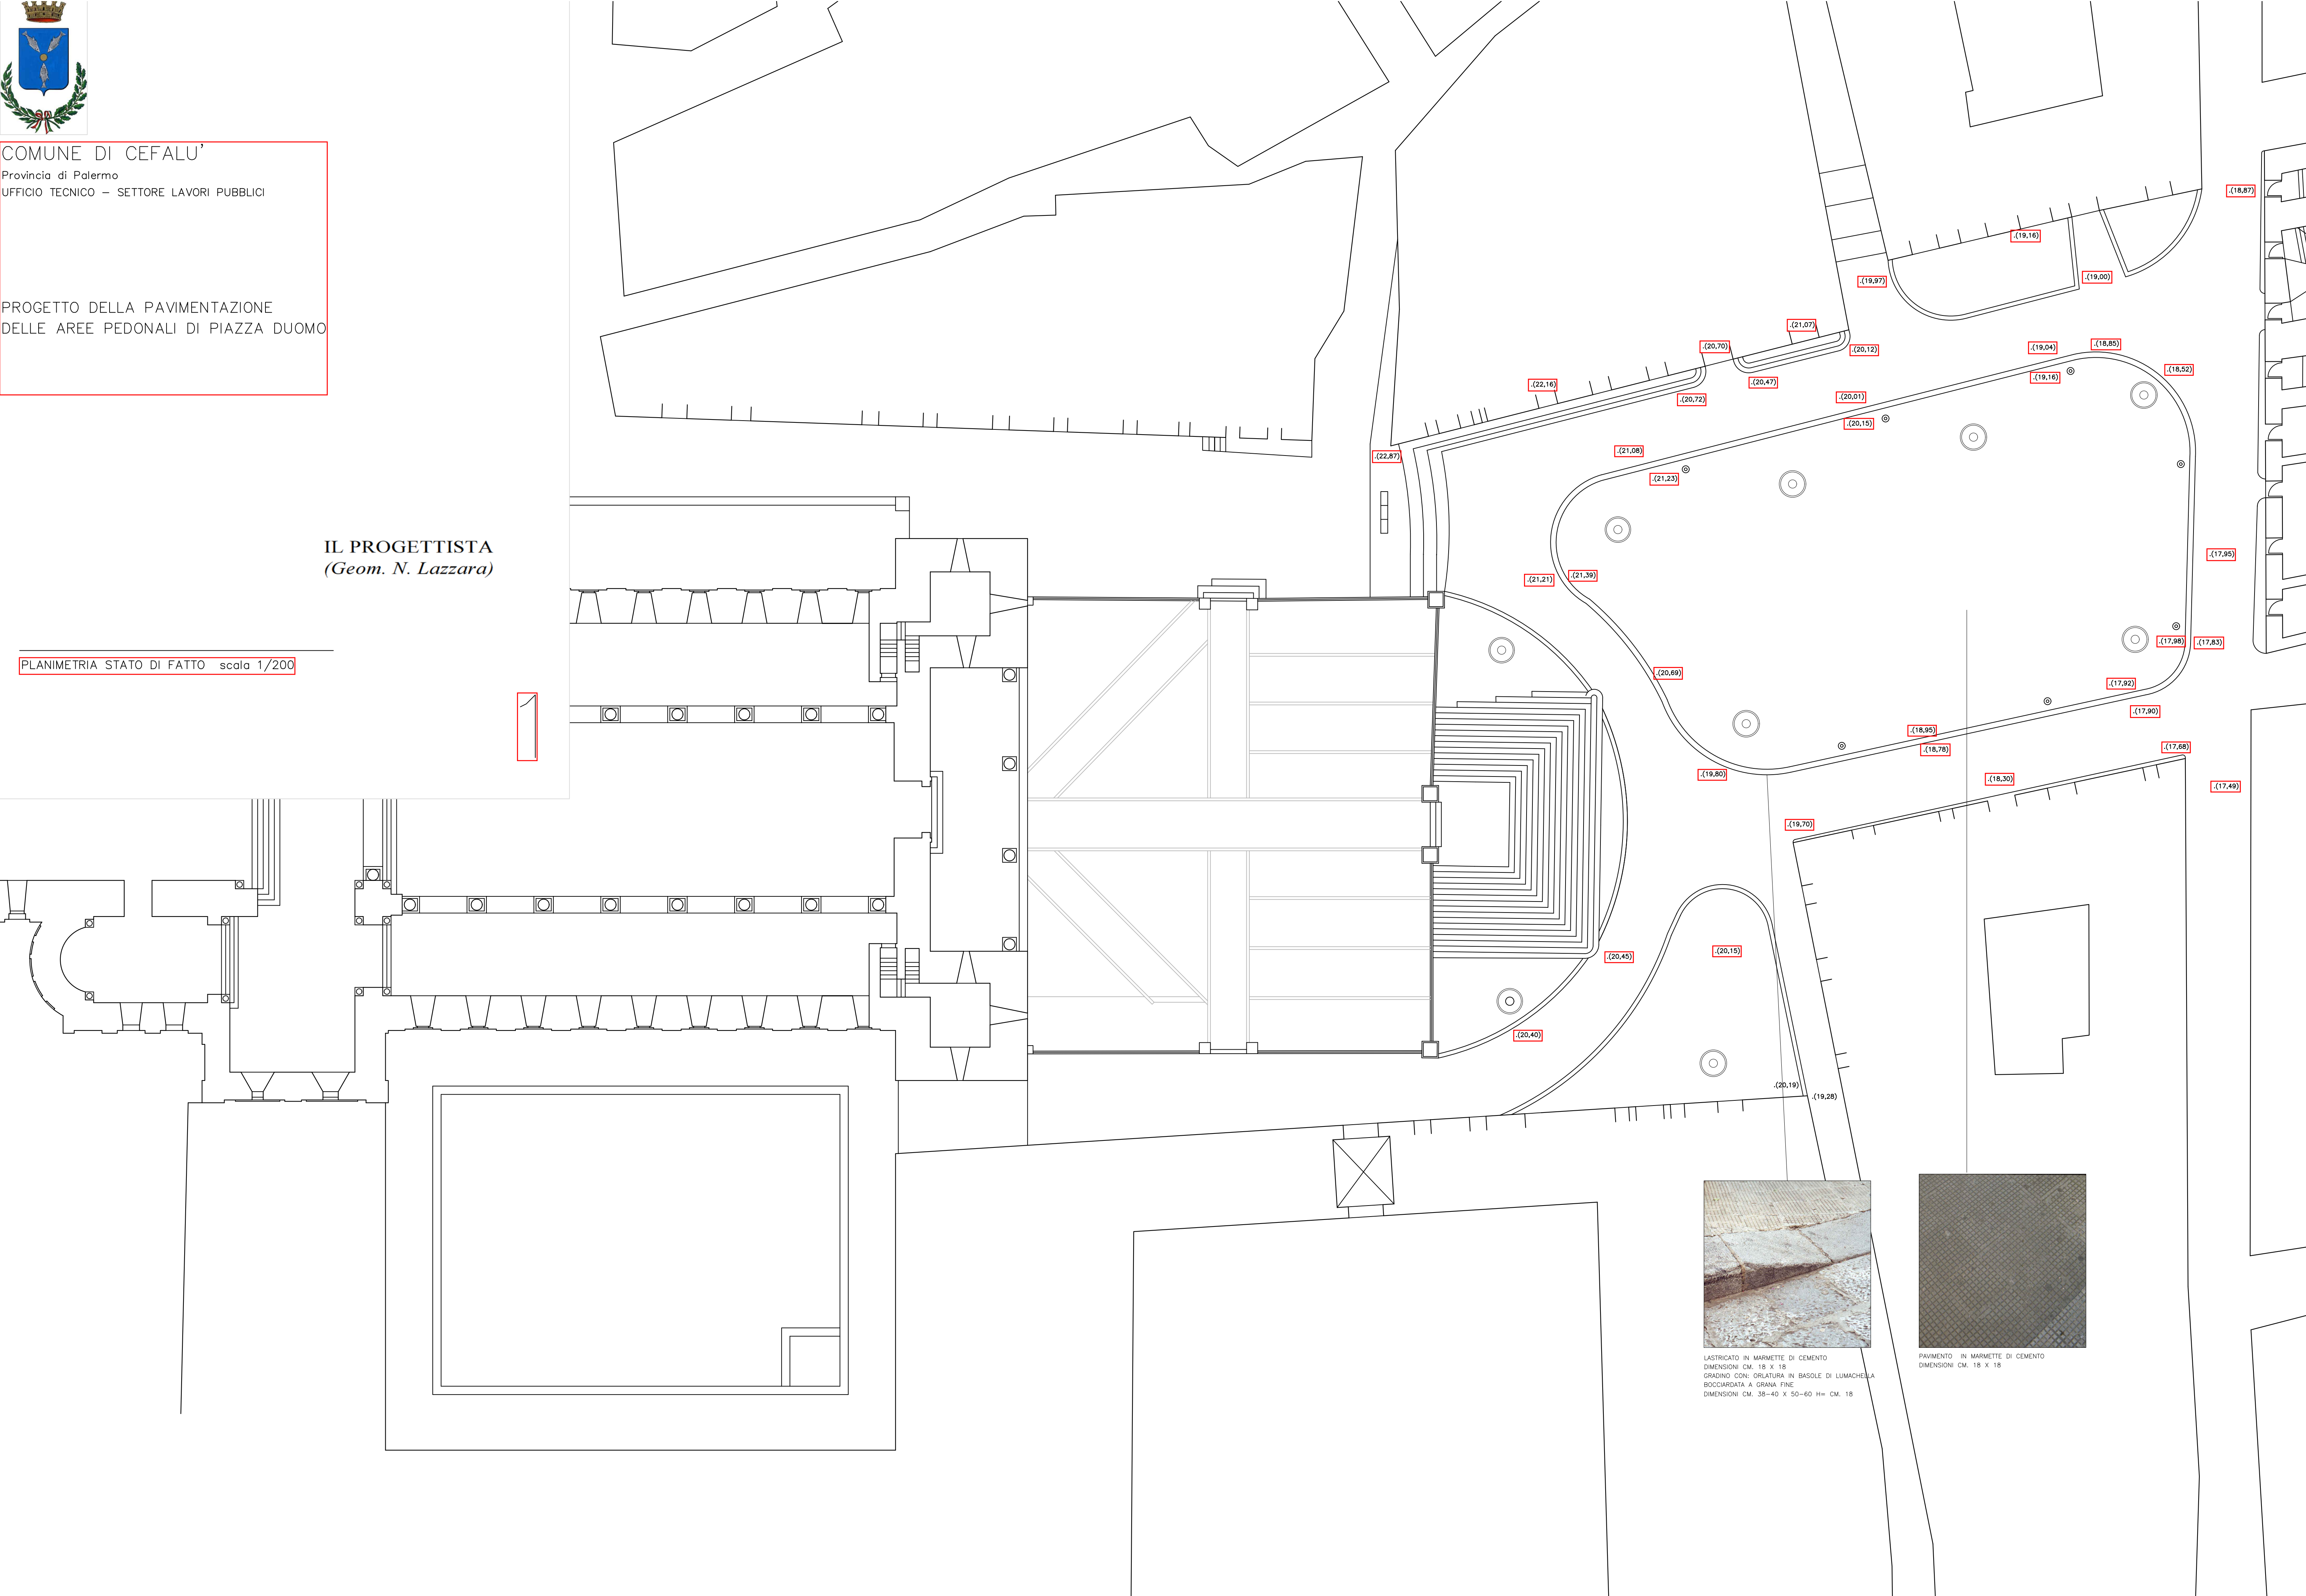

LASTRICATO IN MARMETTE DI CEMENTO
DIMENSIONI CM. 18 X 18
GRADINO CON: ORLATURA IN BASOLE DI LUMACHELLA
BICOCCARDATA A GRANA FINE
DIMENSIONI CM. 38-40 X 50-60 H= CM. 18

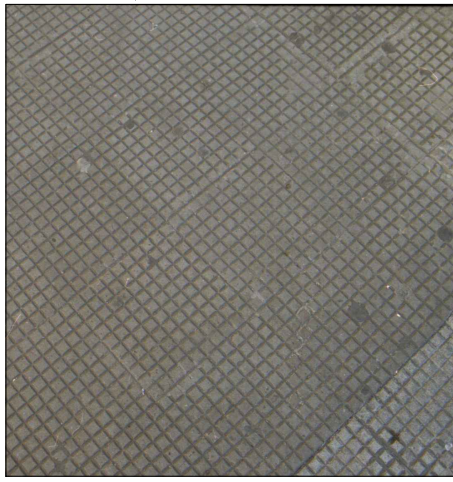

PAVIMENTO IN MARMETTE DI CEMENTO
DIMENSIONI CM. 18 X 18